

DOSSIER D'INFORMATION MAIRIE



134191005NS0000110318

free
mobile

OPÉRATEUR : Free Mobile
CODE SITE : 67529_002_03
ADRESSE DU SITE : Rue de Kilstett
COMMUNE : 67720 Weyersheim
DATE : 07/07/2026

free



| RÉFÉRENCES ET DESCRIPTIF DU PROJET

OPÉRATEUR :	FREE MOBILE
COMMUNE :	Weyersheim
NOM DU SITE :	WEYERSHEIM
CODE SITE :	67529_002_03
ADRESSE :	Rue de Kilstett - 67720 Weyersheim
TYPE DE SUPPORT :	Pylône autostable
PROJET DE :	Nouvelle antenne relais
COORDONNÉES GÉOGRAPHIQUES :	X = 1002396.28, Y = 2426137.89 Longitude : 7.805915, Latitude : 48.707755

| CONTACT FREE MOBILE

NOM :	Hélène ANTUNES Responsable des Relations avec les Collectivités Territoriales
E-MAIL :	hantunes@iliad-free.fr
ADRESSE :	Free Mobile 16 rue de la Ville l'Évêque 75008 Paris

SOMMAIRE

1. Synthèse et motivation du projet	4
2. Descriptif détaillé du projet et des installations	4
3. Calendrier indicatif du projet	7
4. Autorisations administratives	8
5. Adresse et coordonnées de l'emplacement de l'installation	8
6. Plan de situation à l'échelle	9
7. Plan de cadastre	10
8. Photographies du lieu d'implantation et photomontage avant/après	11
9. Déclaration ANFR	14
10. Plans du projet	15
11. Documents pédagogiques élaborés par l'Etat	19
12. Engagements de Free Mobile au titre de la protection et de la santé	19
13. Engagements de Free Mobile au titre de la transparence	20



136191005N50000110418

1. Synthèse et motivation du projet

Free Mobile est soumis à des obligations nationales qui concernent notamment la couverture de la population, la qualité de service très haut débit mobile et sa disponibilité, le paiement de redevances, la fourniture de certains services ainsi que la protection de la santé et de l'environnement.

Free Mobile est notamment impliquée dans le programme national de résorption des zones blanches ainsi que dans l'ensemble des programmes de couverture ciblée mis en place en partenariat avec les pouvoirs publics et les collectivités locales.

La couverture des territoires en services de communications et services mobiles est adaptée à la réalité des usages et permet aux territoires d'apporter à leurs administrés les moyens de communications indispensables à leur vie personnelle et professionnelle.

Ainsi, Free Mobile travaille continuellement à répondre aux attentes des abonnés et collectivités et contribue à l'aménagement numérique des territoires ainsi qu'à sa pérennité en anticipant les évolutions des besoins et usages.

Compte tenu de l'augmentation constante des besoins en connectivité mobile des abonnés et collectivités, plus du double en 5 ans (données ARCEP – 2^{ième} trimestre 2025), et afin de contribuer à l'aménagement numérique des territoires, Free Mobile est engagé dans un programme soutenu et précis de déploiement du Très Haut Débit Mobile dans l'ensemble des territoires.

Et ce, dans le respect permanent des normes de protection sanitaire.

L'augmentation de ces usages nécessite une infrastructure mobile adaptée et résiliente, permettant de bénéficier de dispositifs d'alerte comme Fr-Alert. Il s'agit d'un système d'alerte des populations permettant aux pouvoirs publics de diffuser simultanément des notifications sur les téléphones portables des personnes présentes dans le périmètre d'une antenne située dans une zone concernée par un danger imminent.

Par ailleurs, la réalisation de cette infrastructure implique la mobilisation et l'intervention de nombreux travailleurs et artisans, principalement locaux, exerçants dans différents corps de métier : géomètres, aménageurs/syndic d'électricité, notaires, chauffeurs/livreurs, grutiers, conducteurs de travaux(Génie Civil, Electricité), ... et indirectement hôteliers, restaurateurs ...

Le déploiement et le fonctionnement des antennes-relais est strictement encadré par la loi. Le spectre de fréquences accessibles par l'opérateur est réglementé et fait l'objet d'autorisations assorties d'obligations réglementaires.

Chaque nouvelle antenne ou modification doit faire l'objet d'une autorisation d'émettre dans une bande de fréquences donnée de la part de l'ANFR avant d'être mise en service. L'ANFR vérifie notamment que les seuils sanitaires d'exposition du public aux rayonnements électromagnétiques sont respectés.

2. Descriptif détaillé du projet et des installations

Descriptif du projet

Dans le cadre du projet décrit dans ce dossier, Free Mobile projette l'installation d'une antenne relais émettant sur les bandes de fréquences 700/900/1800/2100/2600/3500MHz.

Ce projet consiste à installer 6 antennes de type "panneau" sur le pylône treillis de 36.35 mètres à construire, situé rue de Kilstett.


Toutes les baies techniques, de taille réduite, seront installées à proximité du pylône et elles

free

3 antennes Free Mobile 4G HBA: 32.00m HMA: 33.40m
Az: 90°/230°/330°
+ 3 antennes Free Mobile 5G HBA: 35.35m HMA: 35.85m
Az: 90°/230°/330°

VUE ELEVATION

5m² ≤ emprise au sol ≤ 20m²

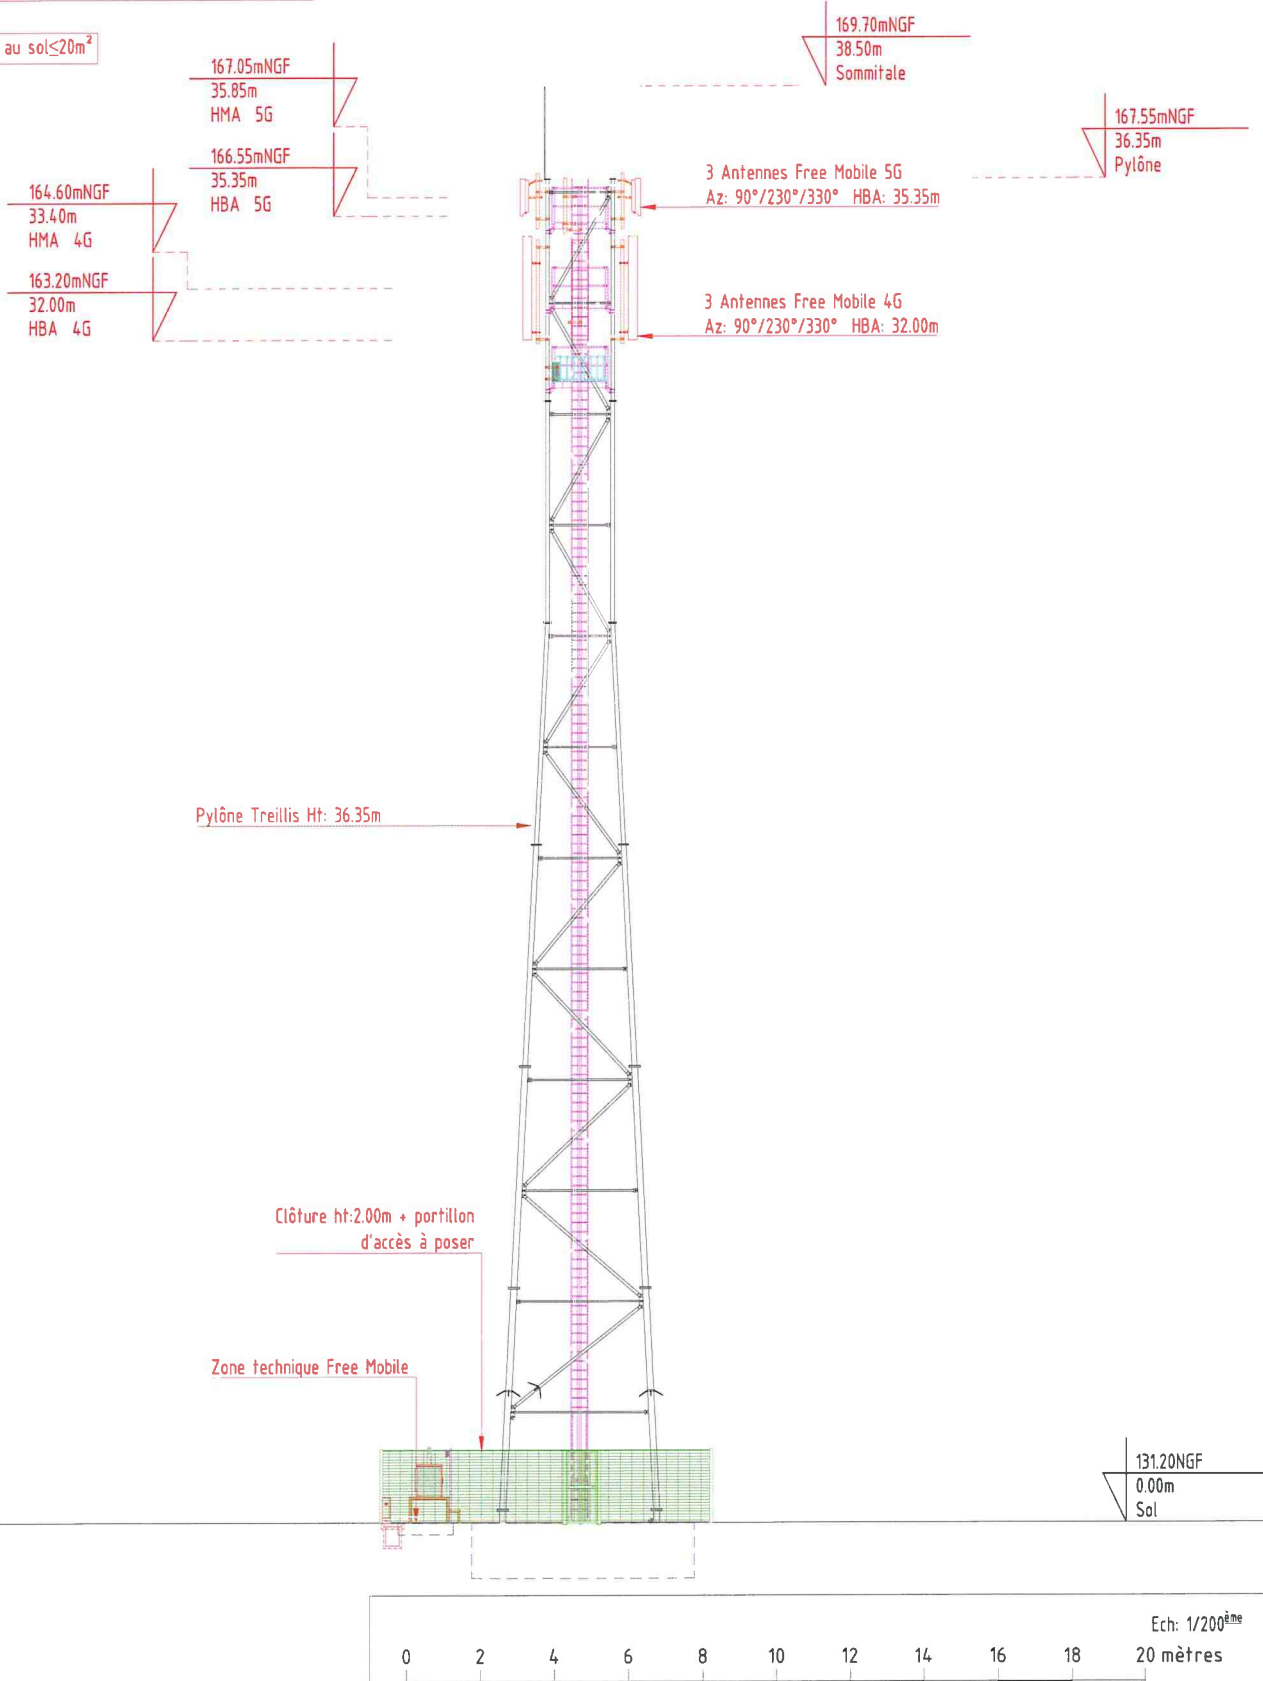

Weyersheim_PAC_FM_CA

free
mobile

Rue de KILSTETT

ID : 67529_002_03

67720 WEYERSHEIM

N° FOLIO : 6

PLAN D'ELEVATION PROJET

free
mobile

DOSSIER : DIM INDICE : B FICHER :

67529_002_03_DIM_Weyersheim_PAC_FM_CA_B.dwg

free

VUE ELEVATION

131.20NGF
0.00m
Sol

Ech: 1/200^{ème}
0 2 4 6 8 10 12 14 16 18 20 mètres

Weyersheim_PAC_FM_CA

free
mobile

Rue de KILSTETT

ID : 67529_002_03

67720 WEYERSHEIM

free
mobile

N° FOLIO : 5

PLAN D'ELEVATION EXISTANT

DOSSIER : DIM

INDICE : B

FICHER :

67529_002_03_DIM_Weyersheim_PAC_FM_CA_B.dwg



13491005N50000111118

seront raccordées aux antennes par des câbles (fibre optique).

Caractéristiques d'ingénierie

Nombre d'antennes	À ajouter : 6
Type	Antennes "panneau"
Azimuts (S1/S2/S3)	90° 230° 330°



134191005N50000110518

Antennes

Azimut	Technologie Bande de fréquence	Hauteur Support / sol	Hauteur Support / NGF ⁽¹⁾	HBA ⁽²⁾ / sol	HBA NGF	HMA ⁽³⁾ / sol	HMA / NGF	PIRE (dbW)	PAR (dbW)	Tilt
90° 230° 330°	4G 700 MHz	36.35 m	167.55 m	32 m	163.20 m	33.40 m	164.60 m	31	28.85	6°
	5G 700 MHz	36.35 m	167.55 m	32 m	163.20 m	33.40 m	164.60 m	31	28.85	6°
	4G 900 MHz	36.35 m	167.55 m	32 m	163.20 m	33.40 m	164.60 m	32	29.85	6°
	4G 1800 MHz	36.35 m	167.55 m	32 m	163.20 m	33.40 m	164.60 m	33	30.85	4°
	4G 2100 MHz	36.35 m	167.55 m	32 m	163.20 m	33.40 m	164.60 m	33	30.85	4°
	4G 2600 MHz	36.35 m	167.55 m	32 m	163.20 m	33.40 m	164.60 m	33	30.85	4°
	5G 3500 MHz	36.35 m	167.55 m	35.35 m	166.55 m	35.85 m	167.05 m	47.6	45.4	6° (4)

⁽¹⁾NGF = nivellement général de la France

⁽²⁾HBA = hauteur bas d'antenne

⁽³⁾HMA = hauteur milieu d'antenne

⁽⁴⁾ sans tenir compte de la variabilité des faisceaux

Azimut : orientation de l'antenne par rapport au nord géographique


PIRE (Puissance Isotrope Rayonnée Equivalente) : puissance qu'il faudrait appliquer à une antenne isotrope pour obtenir le même champ dans la direction où la puissance émise est maximale

PAR (Puissance Apparente Rayonnée) : puissance calculée en référence à une émission produite par une antenne dipôle idéale

Conformément aux dispositions de l'article 1er de la loi du 9 février 2015 relative à la sobriété, à la transparence, à l'information et à la concertation en matière d'exposition aux ondes électromagnétiques, Free Mobile s'engage à respecter les valeurs limites des champs électromagnétiques telles que définies par le décret du 3 mai 2002.

Phases de déploiement du projet

L'installation d'une antenne-relais est un projet qui dure de 18 à 24 mois.

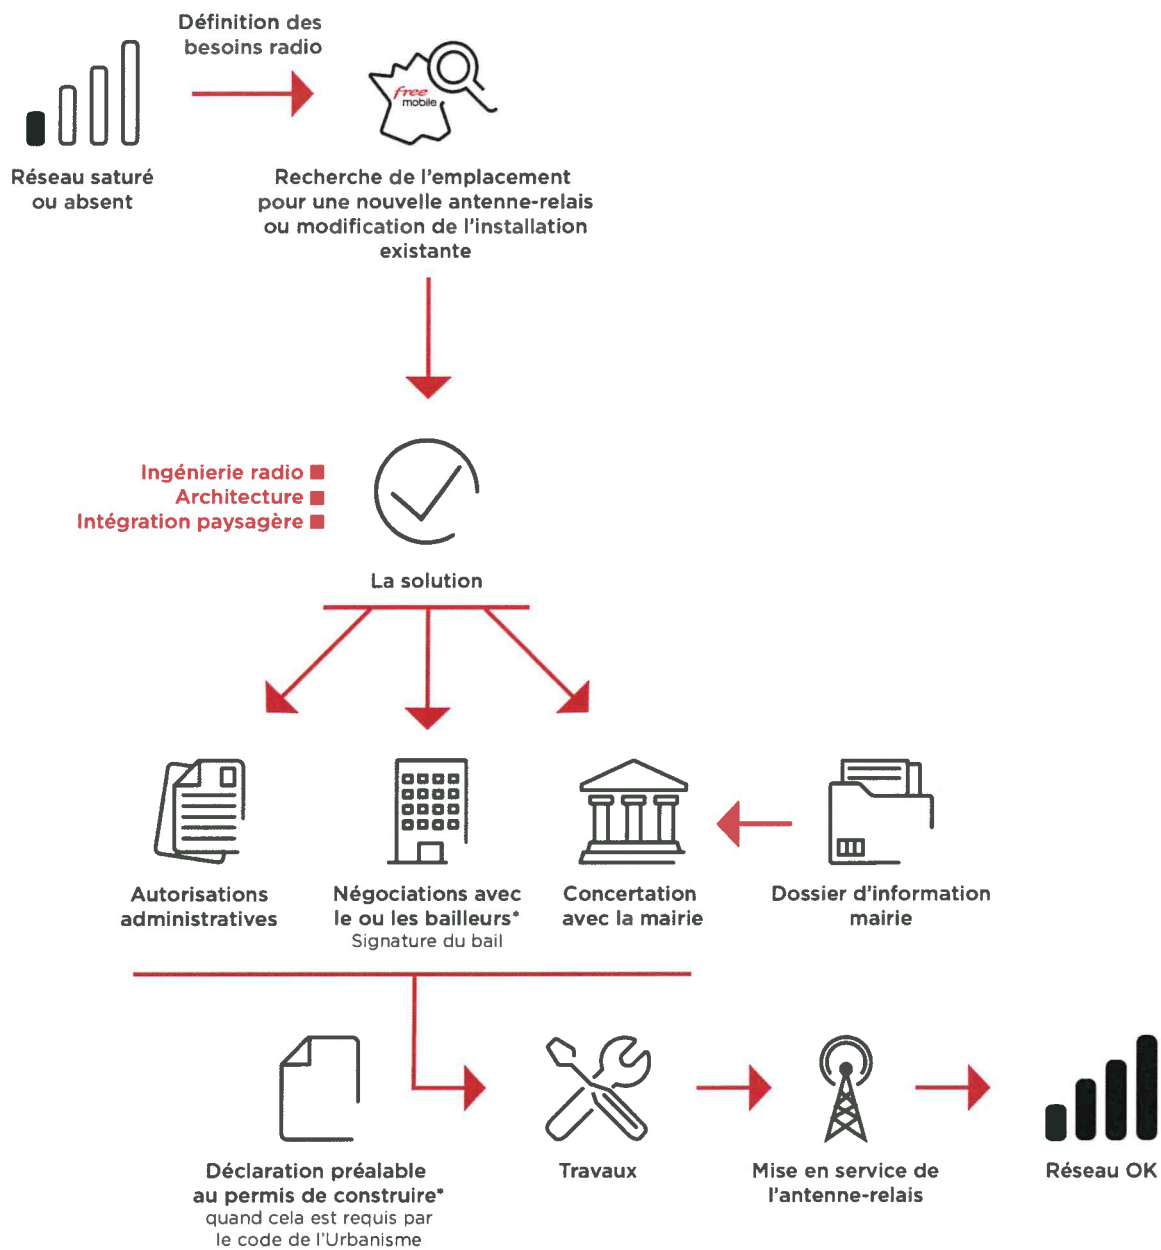

*Si nécessaire

3. Calendrier indicatif du projet

Remise du dossier d'Information (TO)	Juillet 2026
Dépôt des autorisations d'urbanisme (DP)	Août 2026
Début des travaux (prévisionnel)	Octobre 2026
Mise en service (prévisionnel)	Décembre 2026

Après construction du site et installation de l'énergie et transmission, l'insertion technique du site dans le réseau peut être entreprise.

L'allumage d'un site suit une procédure rigoureuse, assurant plusieurs vérifications entre exploitation et radio.

4. Autorisations administratives

Autorisations administratives nécessaires

Déclaration Préalable ☒ oui ☐ non

Permis de construire ☐ oui ☒ non

5. Adresse et coordonnées de l'emplacement de l'installation

Adresse

Rue de Kilstett
67720 Weyersheim

Coordonnées


Lambert II étendu

X = 1002396.28
Y = 2426137.89

WGS 84


Longitude : 7.805915
Latitude : 48.707755

7. Plan de cadastre

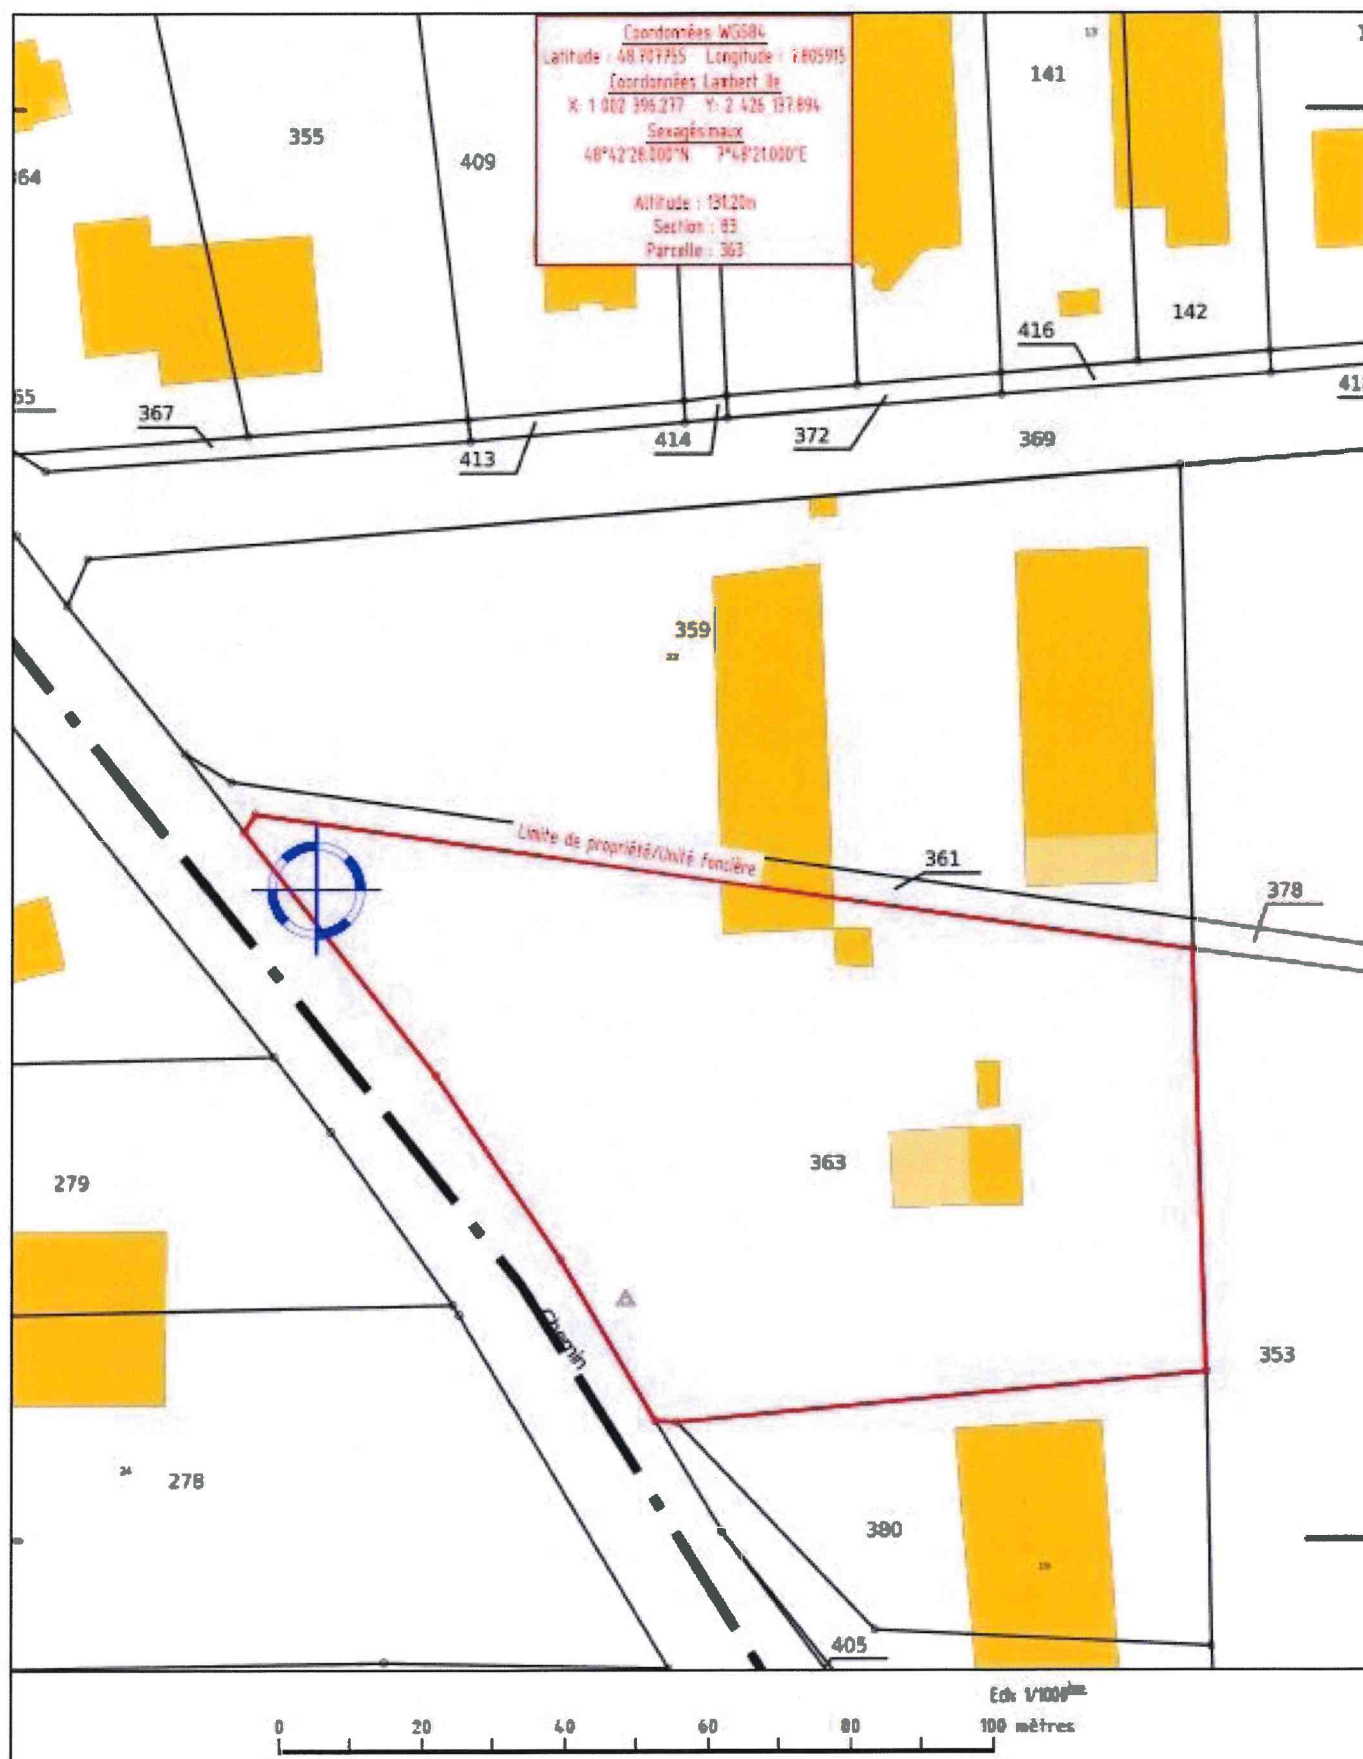

6. Plan de situation à l'échelle

Localisation de l'installation

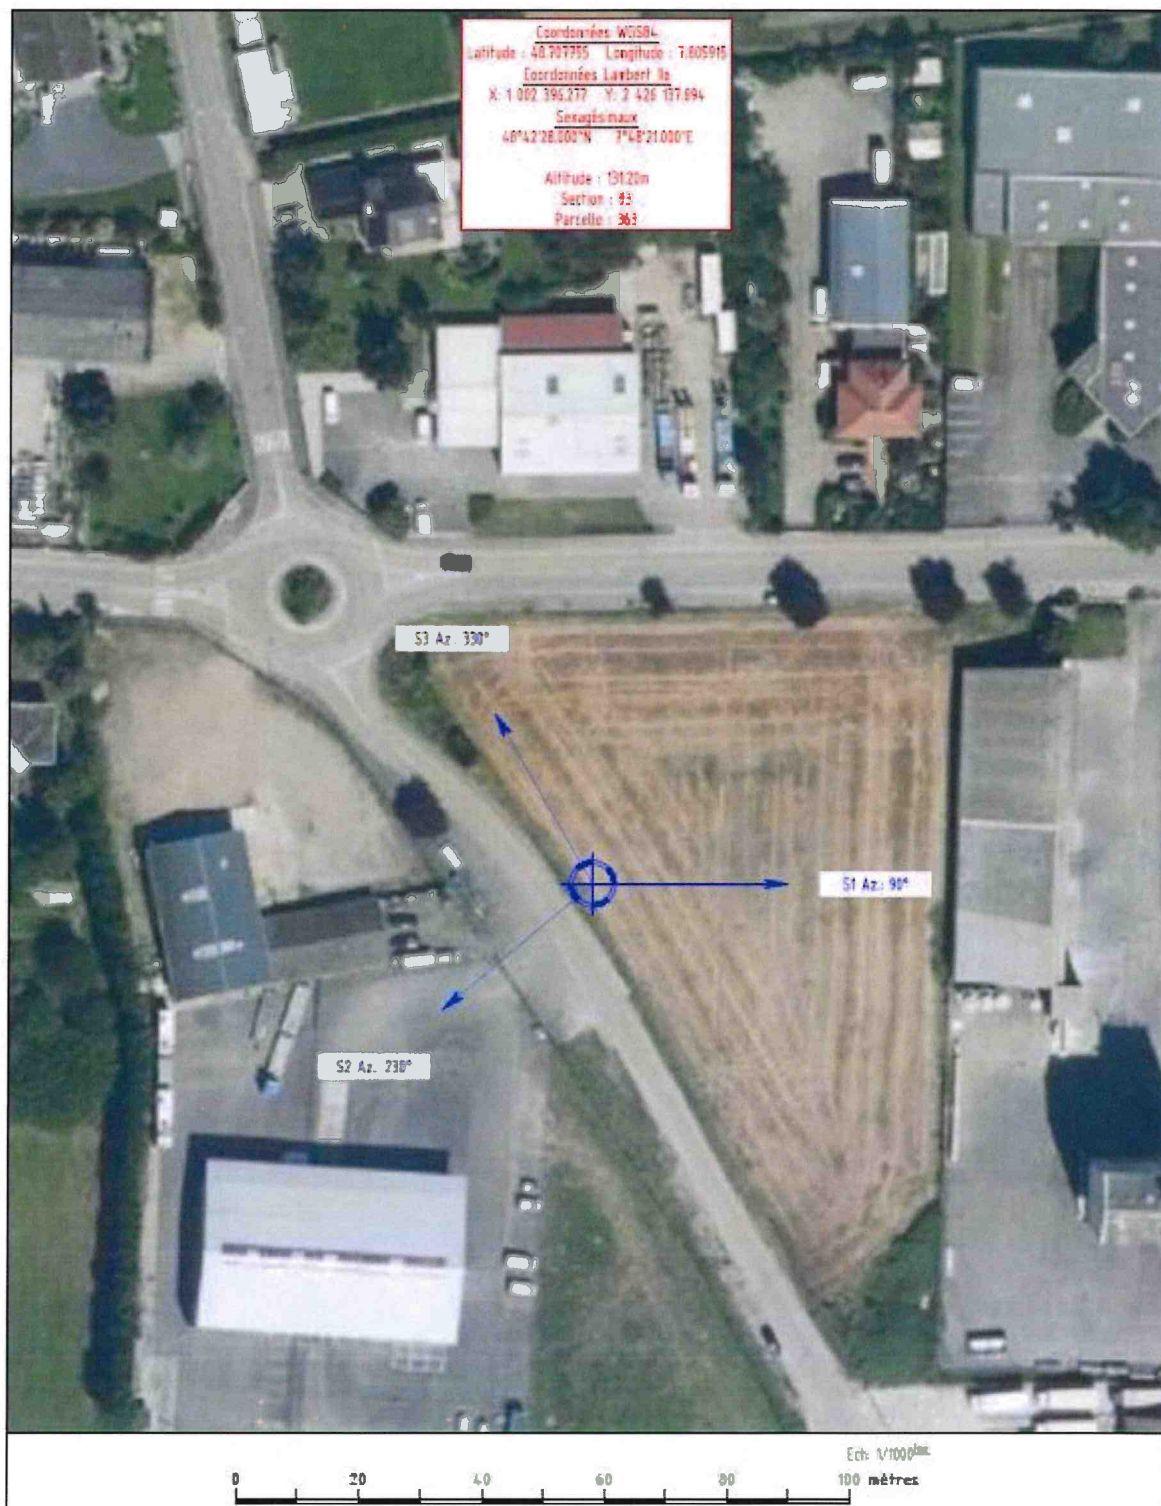


Description des ouvrants (fenêtres, balcons, portes) situés à moins de 10 mètres, sur le linéaire de façade concerné

Sans objet

8. Photographies du lieu d'implantation et photomontage **avant/après**

Prises de vue

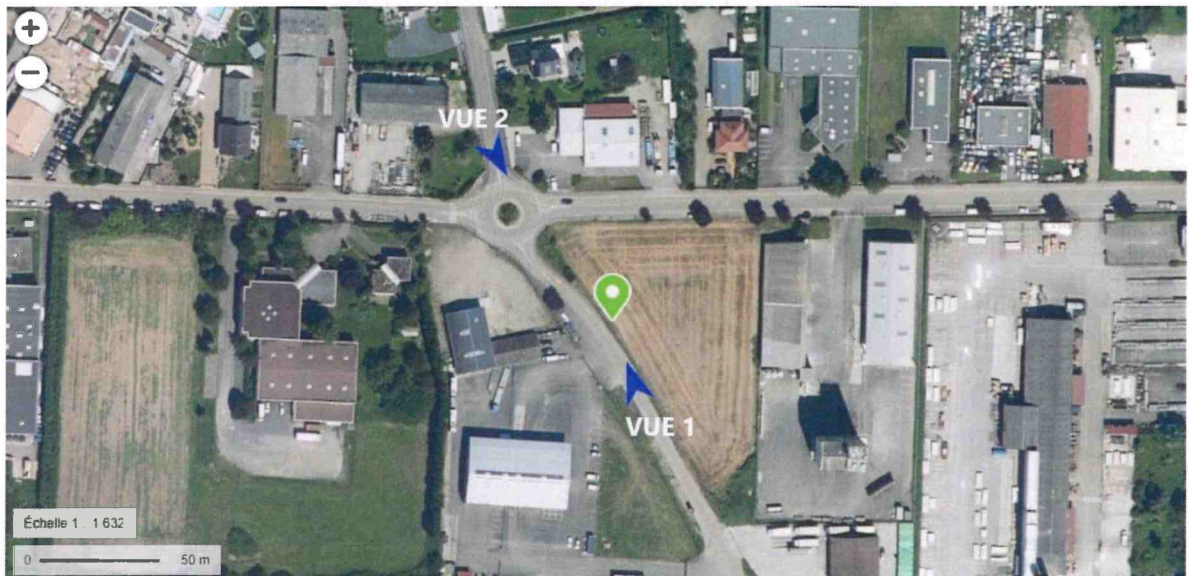


136191005N50000110818

Prise de vue n°1


Etat avant :



Etat après :

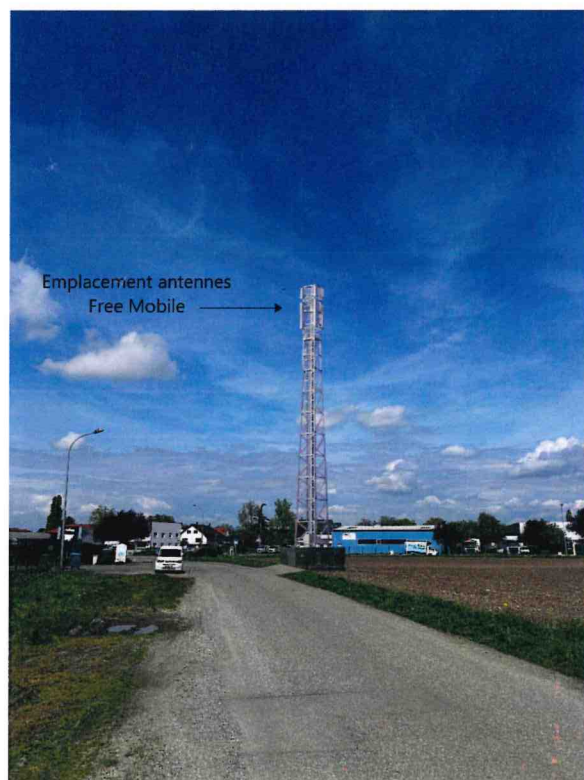

10. Plans du projet

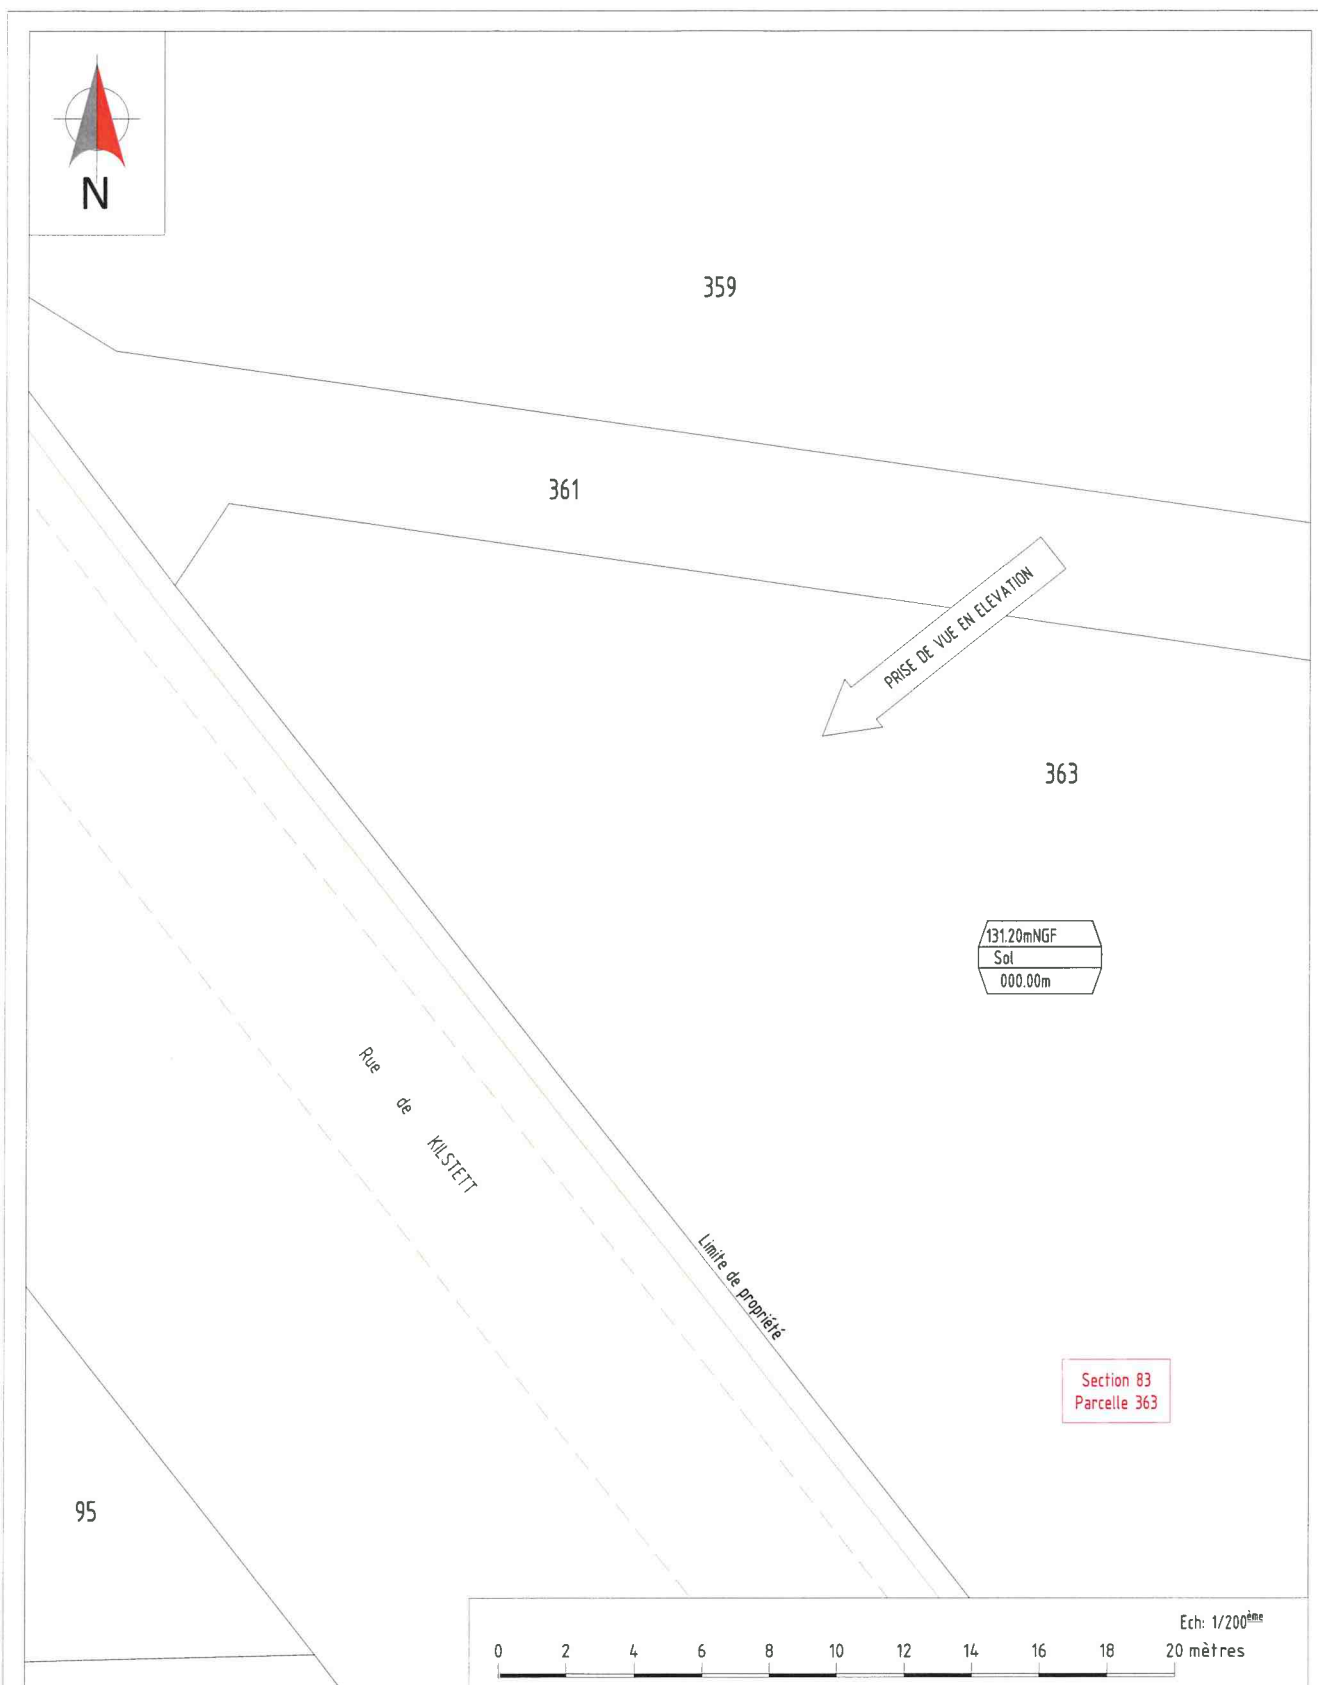

139191005450000111018

Weyersheim_PAC_FM_CA

free
mobile

Rue de KILSTETT

ID : 67529_002_03

67720 WEYERSHEIM

free
mobile

N° FOLIO : 3

PLAN D'IMPLANTATION EXISTANT

DOSSIER : DIM

INDICE : B

FICHER :

67529_002_03_DIM_Weyersheim_PAC_FM_CA_B.dwg

free



3 antennes Free Mobile 4G HBA: 32.00m HMA: 33.40m
Az: 90°/230°/330°
+ 3 antennes Free Mobile 5G HBA: 35.35m HMA: 35.85m
Az: 90°/230°/330°

5m² ≤ emprise au sol ≤ 20m²

359

Pylône Treillis Ht: 36.35m

361

1 Antenne Free Mobile
4G HBA: 32.00m Az: 90°
+ 1 Antenne Free Mobile
5G HBA: 35.35m Az: 90°

Massif et dalle béton enterrés

PRISE DE VUE EN ELEVATION

363

1 Antenne Free Mobile
4G HBA: 32.00m Az: 330°
+ 1 Antenne Free Mobile
5G HBA: 35.35m Az: 330°

131.20mNGF
Sol
000.00m

Rue de
KILSTETT

Zone technique Free Mobile

1 Antenne Free Mobile
4G HBA: 32.00m Az: 230°
+ 1 Antenne Free Mobile
5G HBA: 35.35m Az: 230°

Clôture ht: 2.00m +
portillon d'accès à poser

Limite de propriété

Section 83
Parcelle 363

95



Weyersheim_PAC_FM_CA

free
mobile

Rue de KILSTETT

ID : 67529_002_03

67720 WEYERSHEIM

free
mobile

N° FOLIO : 4

PLAN D'IMPLANTATION PROJET

DOSSIER : DIM

INDICE : B

FICHER :

67529_002_03_DIM_Weyersheim_PAC_FM_CA_B.dwg

Prise de vue n°2

Etat avant :



Etat après :



136191005N50000110918

9. Déclaration ANFR

Le projet fera l'objet d'une déclaration ANFR selon les points ci-dessous. Grâce à ces éléments, l'ANFR gère l'attribution des fréquences aux divers émetteurs et veille au respect de la réglementation.

1. Conformité de l'installation aux règles du guide DR 17* de l'ANFR ?

☒ oui

☐ non

** Guide technique ANFR DR17 modélisation des sites radioélectriques et des périmètres de sécurité pour le public.*

2. Existence d'un périmètre de sécurité balisé accessible au public**

☐ oui

☒ non

*** Périmètre de sécurité : zone au voisinage de l'antenne dans laquelle le champ électromagnétique peut-être supérieur au seuil du décret ci-dessous.*

3. Le champ électrique maximum qui sera produit par la station objet de la demande sera-t-il inférieur à la valeur de référence du décret n° 2002-775 du 3 mai 2002 en dehors de l'éventuel périmètre de sécurité ?

☒ oui

☐ non

4. Présence d'établissements particuliers (établissements scolaires, crèches, établissements de soins) de notoriété publique visé par l'article 5 du décret n° 2002-775 du 3 mai 2002 situés à moins de 100 mètres de l'antenne

☐ oui

☒ non

recommandation du Conseil de l'Union européenne 1999/519/CE du 12 juillet 1999 relative à l'exposition du public aux champs électromagnétiques et conformes aux recommandations de l'OMS (Organisation mondiale de la santé).

Ce seuil, a été fixé par le Gouvernement sur la base des avis de l'Anses (Agence nationale de sécurité sanitaire de l'alimentation, de l'environnement et du travail). **En tout état de cause, Free Mobile s'est toujours engagé à se conformer continuellement à toute éventuelle modification de la réglementation.**

Valeurs limites d'exposition du public aux champs électromagnétiques (décret 2002-775 du 3 mai 2002)

	700 MHz	800 MHz	900 MHz	1,8 GHz	2,1 GHz	2,6 GHz	3,5 GHz
Valeur limite d'exposition (V/m)	36	39	41	58	61	61	61

Pour garantir une sécurité maximale, ce seuil de référence a été établi de façon à garantir au niveau du public un DAS (débit d'absorption spécifique) corps entier **inférieur à 0,08W/kg. Ce niveau de DAS est obtenu en appliquant un coefficient diviseur de 50 sur la mesure en deçà de laquelle aucun effet biologique n'a été observé expérimentalement.**

L'Agence nationale des Fréquences (ANFR) est la garante du respect de cette réglementation. En particulier, elle délivre une autorisation pour tout projet d'installation d'un site radio électrique dans le cadre de la procédure de la commission des sites et servitudes radioélectrique (COMSIS). Une antenne ne peut émettre sans cette autorisation.

13. Engagements de Free Mobile au titre de la transparence

Free Mobile met en œuvre depuis plusieurs années un processus opérationnel de déploiement de ses sites selon les règles de **transparence et d'application du principe de sobriété de l'exposition électromagnétique découlant de la loi Abeille de 2015 et repris dans le code des communications électroniques.**

Free Mobile s'engage à informer le maire ou le président du groupement de communes de la date effective des travaux d'implantation de la nouvelle installation radioélectrique concernée ainsi que de la date prévisionnelle de mise en service de cette installation.

Des mesures d'information préalable des maires et de concertation sur les ondes existent en France depuis plus de 15 ans. L'Association des Maires de France et les opérateurs ont ainsi établi en 2006, un « Guide des relations entre opérateurs et communes » (GROC) veillant à ce que chaque nouveau projet d'antenne dans une commune fasse l'objet d'une information préalable du maire. Free Mobile s'engage à suivre ce guide.

11. Documents pédagogiques élaborés par l'Etat

Sites Internet

Site gouvernemental	www.radiofrquences.gouv.fr
Sites de l'Agence Nationale des Fréquences	www.anfr.fr www.cartoradio.fr https://5g.anfr.fr/
Sites de l'Autorité de Régulation des Communications Electroniques et des postes	www.arcep.fr www.arcep.fr/la-regulation/grands-dossiers-reseaux-mobiles/la-5g/frequences-5g-procedure-dattribu-tion-de-la-bande-34-38-ghz-en-metropole.html

Documents pédagogiques de l'Etat

Téléchargeables sur le site gouvernemental www.radiofrquences.gouv.fr

Guide à destination des élus : l'essentiel sur la 5G	https://www.entreprises.gouv.fr/la-dge/publications/guide-dinformation-sur-la-5g-pour-les-elus-locaux
Surveiller et mesurer les ondes électromagnétiques	http://www.radiofrquences.gouv.fr/surveiller-l-exposition-du-public-a95.html

Fiches ANFR

Téléchargeables sur le site www.anfr.fr

Exposition du public aux ondes: Le rôle des Maires	https://www.anfr.fr/fileadmin/mediatheque/documents/expase/ANFR-Brochure-exposition-aux-ondes-maires.pdf
Présentation de la 5G	https://www.anfr.fr/fileadmin/mediatheque/documents/5G/ANFR_5G.pdf
Vidéos pédagogiques sur les ondes	https://www.anfr.fr/anfr/lanfr-academie

12. Engagements de Free Mobile au titre de la protection et de la santé

Free Mobile, exploitant un réseau de télécommunications tel que défini au 2° de l'article 32 du code des postes et télécommunications, certifie que, en dehors du périmètre de sécurité mentionné sur plan et balisé sur le site, les références de valeurs d'exposition aux champs électromagnétique suivantes, et fixées dans le décret n°2002-775 du 3 mai 2002 sont respectées.

Free Mobile s'engage à appliquer les règles de signalisation et de balisage des périmètres de sécurité qui lui sont propres dans les zones accessibles au public.

Free Mobile s'engage à respecter les seuils maximaux réglementaires contraignants en France conformément aux dispositions du décret **2002-775 du 3 mai 2002**. Ces seuils réglementaires, établis sur avis de l'ANSES, permettent d'assurer une protection contre les effets établis des champs électromagnétiques radiofréquences. A l'image de la grande majorité des pays membres de l'Union européenne, celles-ci sont issues de la



Pour aller plus loin

Le site de l'ANSES :

<https://www.anses.fr/fr>

Tous les rapports de l'ANSES sur les ondes et la santé y sont disponibles en téléchargement (ANSES 2013, 2016, 2019 et 2020).

Le rapport IGAS-IGF-CGE-CGED :

<https://www.igas.gouv.fr/spip.php?article794>

Ce rapport compare le déploiement international de la 5G, et plus précisément sur ses aspects techniques et sanitaires.

Le site de l'ARCEP :

<https://www.arcep.fr/>

Pour en savoir plus sur les obligations des opérateurs en termes de couverture fixe et mobile et l'avancé des déploiements 5G.

Le site de l'ANFR :

<https://www.anfr.fr/accueil/>

Pour en apprendre plus sur les mécanismes de contrôle et de surveillance de l'exposition du public aux ondes.



13619100545000111818

